




POLHOV GRADEC 1

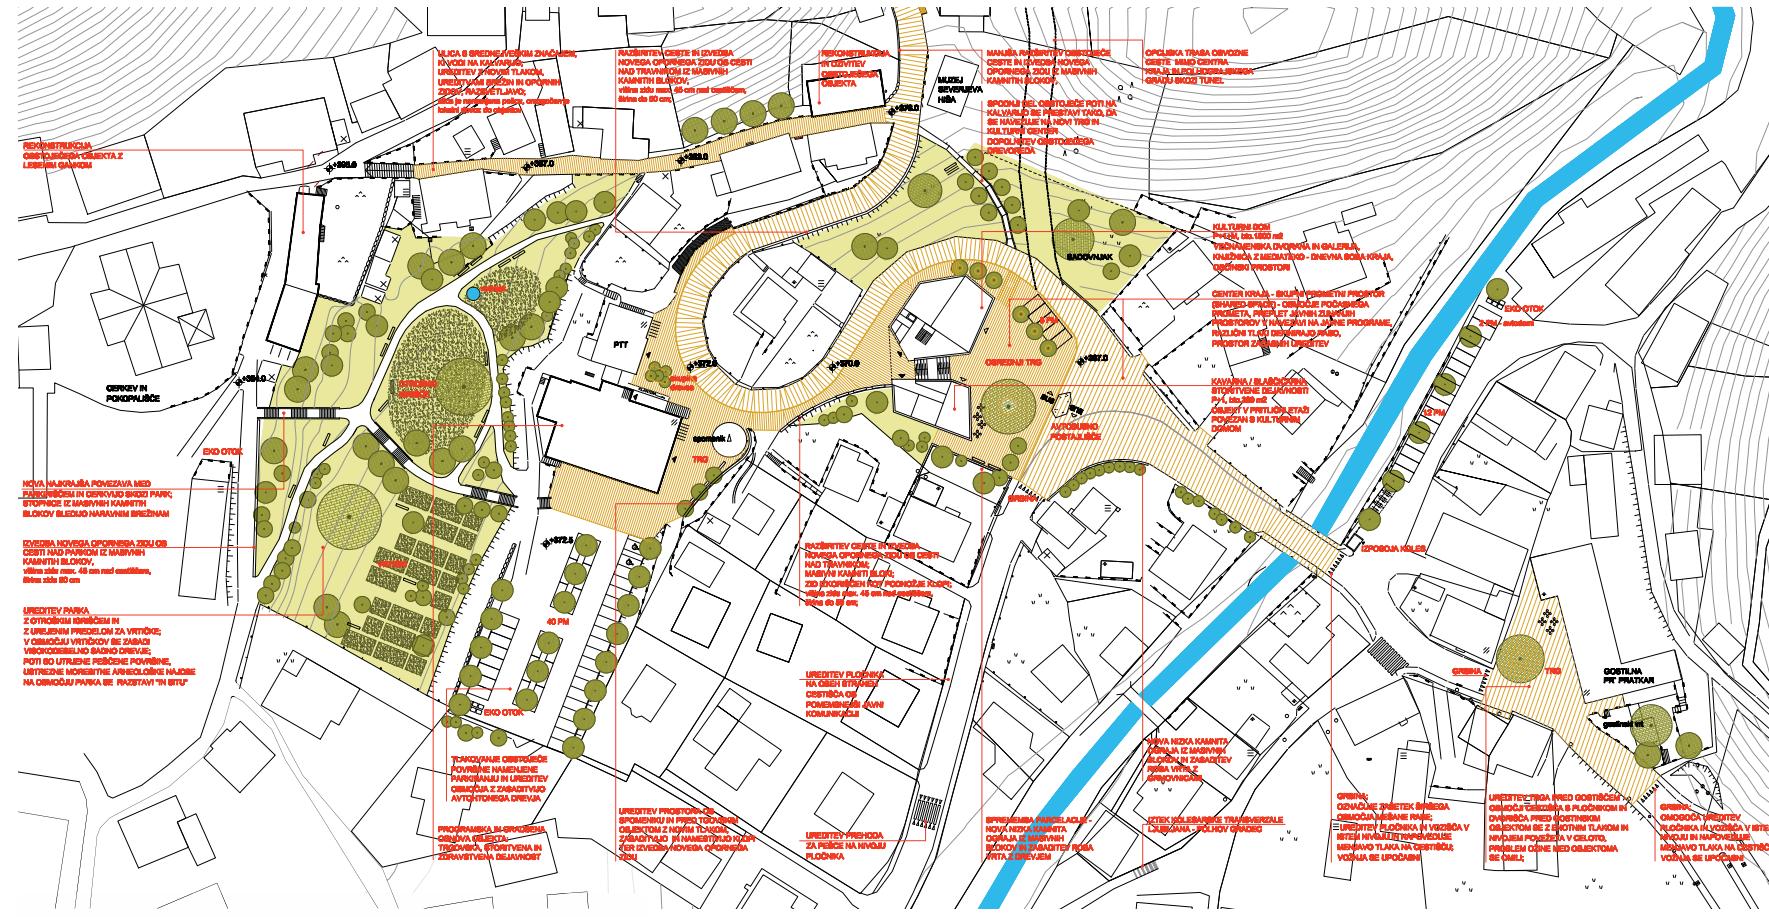


UREĐITVENA SITUACIJA , M 1:500

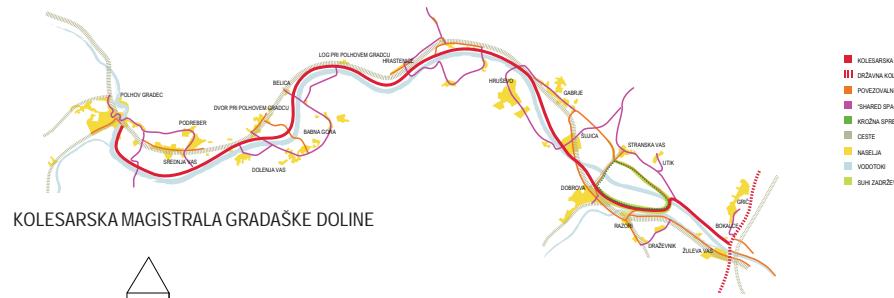

KOLESARSKA MAGISTRALA GRADAŠKE DOLINE

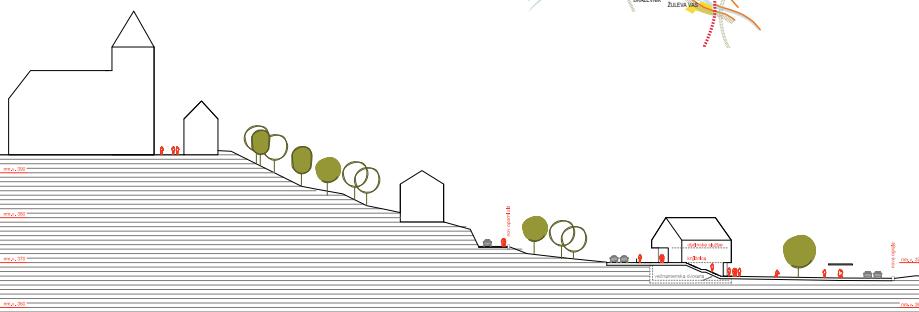


PREREZ OBMOČJA , M 1:500

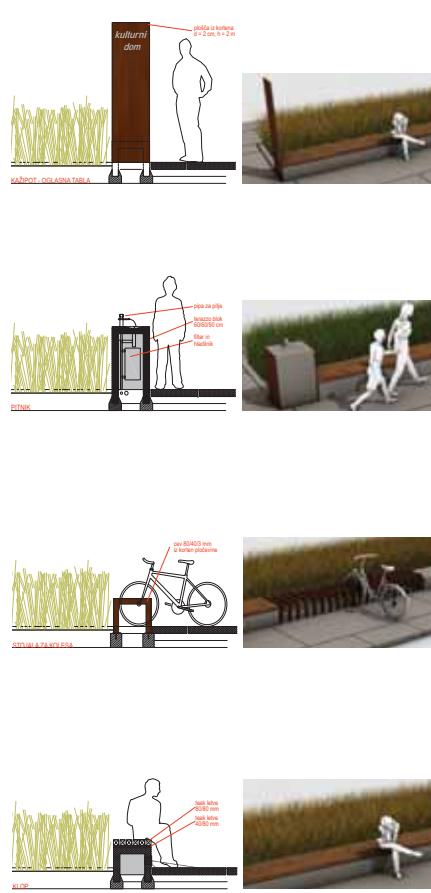

URBANA OPREMA



POLHOV GRADEC 2

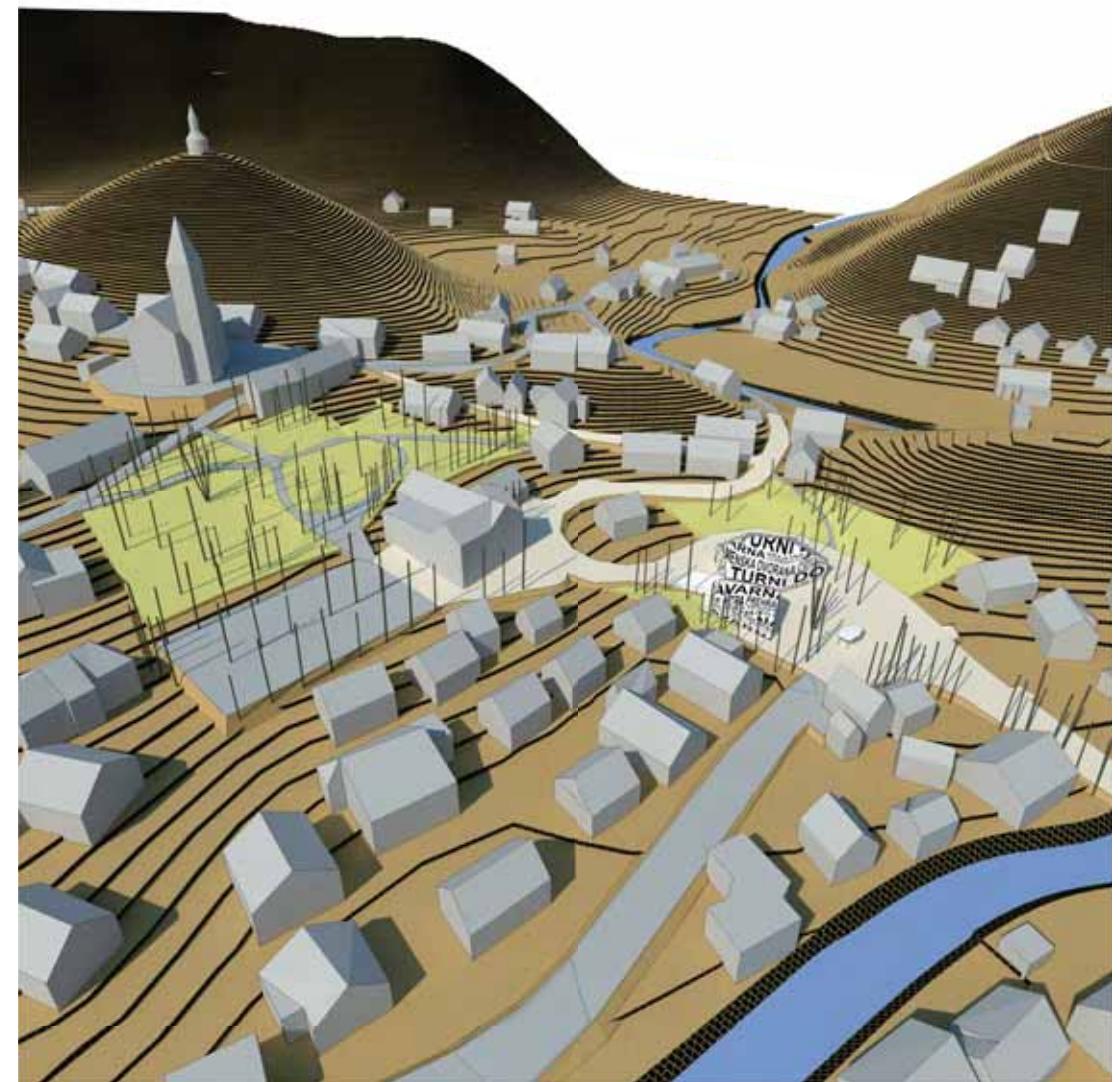

POGLED NA OBMOČJE IZ MOSTU



POGLED NA OBMOČJE IZ MOSTU




1. TRAINOSTNA MOBILNOST - Pri prostorskih ureditvah dajemo prednost pešcem, kolesarjem in javnemu prometu pred avtomobili. Graško dolino z kolesarsko magistralo in pešpotjo povezemo od Polhogrdec do Dobrove in naprej proti Ljubljani, tako da služi vsakodnevni potem in nedeljski rekreaciji. Motornega prometa ne vodimo mimo naselij. Namesto gradnje dragih in nepotrebnih obvoznic motorni promet umirimo in kultiviramo, skupni prometni prostor in naseljih na naredimo hujiv, varen in prijazen.



2. JAVNI PROSTOR ZDRUŽUJE - Javni prostor predstavlja povezovalni element v lokalni skupnosti in ključni identifikator naselja. Pri oblikovanju javnega prostora stremimo k temu, da vam pripeljemo vse uporabnike in tako gradimo skupnost. Javni prostor je brez javnosti tudi brez pomena. Da javni prostori ne bi samevali, v njih združujemo čim več funkcij in prometnih tokov pešev, kolesarjev, pa tudi avtomobilov. Tudi cesta je nemrež javni prostor. Pri nizkih hitrostih prometa je varnost pešev na skupnem prometnem prostoru dobra, saj se vozniki vedajo odgovorno.



3. SINERGIJA PROJEKTOV - Z združevanjem in povezovanjem različnih projektov jih lažje urediščujemo, z njimi pa dosegamo tudi dodatne, sinergijske učinke. Ker partnerji povezujemo projekte v več področj, investicije različnih finančev, njihovi učinki presegajo ozke cilje posamezne investicije. Z manj sredstv takoj lahko dosegemo večje sinergijske učinke, če le uspišemo uskladiti interese in povezati posamezne projekte v skupno zgodbo.

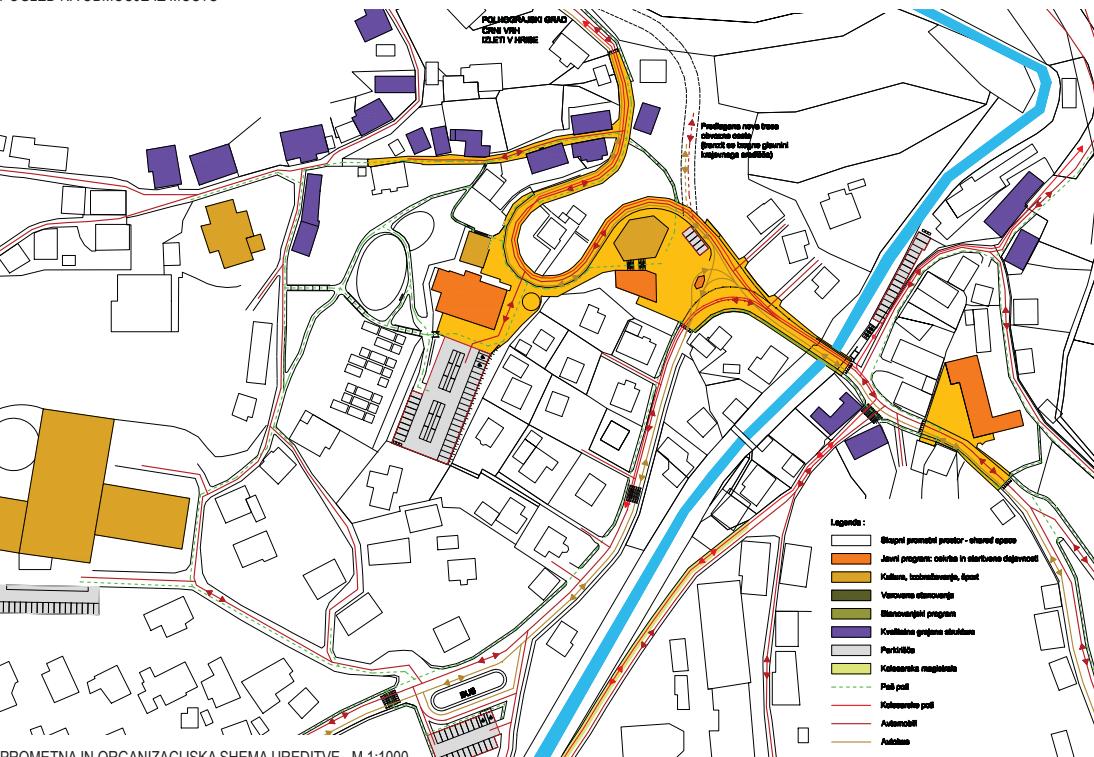

DOBROVA 1

URDITVENA SITUACIJA, M 1:500

KOLESARSKA MAGISTRALA GRADAŠKE DOLINE

LEGENDA:

- KOLESARSKA MAGISTRALA
- DŽIVANJA KOLESARSKA STEZA
- Povezovalne kolesarske steze
- SHARED SPACE OBMOČJE
- GRADNA SPREHVALNA POT
- CESTE
- NASELJA
- VODOTOKI
- SLIH ZADRŽEVALNIK

DETALJI:






DOBROVA 2



1. **TRAINOSTNA MOBILNOST** - Pri prostorskih ureditvah dajemo prednost pešcem, kolesarjem in v skupnem prometu pred avtomobili. Gradaško dolino z kolesarsko magistralo in pešpotjo povezemo od Polhovega Grada do Dobrove in naprej proti Ljubljani, tako da služi vsakodnevni potem in nedeljski rekreaciji. Motornega prometa ne vodimo mimo naselje. Namesto gradnje dragih in nepotrebnih obvoznic motorni promet umirimo in kultiviramo, skupni prometni prostor in naseljih pa naredimo hujši, varen in prijašnji.




2. **JAVNI PROSTOR ZDRUŽUJE** - Javni prostor predstavlja povezovalni element v lokalni skupnosti in ključni identifikator naselja. Pri oblikovanju javnega prostora stremimo k temu, da vanj pripeljemo vse uporabnike in tako gradimo skupnost. Javni prostor je brez javnosti tudi brez promena. Da javni prostori ne bi samevali, v njih združujemo čim več funkcij in prometnih tokov pešev, kolesarjev, pri avtomobilistov. Tudi cesta je namreč javni prostor. Pri nizkih hitrostih prometa je varnost pešev na skupinem prometnem prostoru dobra, saj se vozni vojedno odgovorno.



3. **SINERGIJA PROJEKTOV** - Z združevanjem in povezovanjem različnih projektov jih lažje urediščujemo, z njimi pa dosegamo tudi dodatne, sinergijske učinke. Ker parnemu povezujemo projekte z več področji, investicije različnih finančarjev, njihovi učinki presegajo ozke cilje posamezne investicije. Z manj sredstev tako lahko dosežemo večje sinergijske učinke, če le uspešno uskladi interese in povezati posamezne projekte v skupno zgodbo.



POGLEJ PO ULICI VLADIMIRJA DOLNIČA

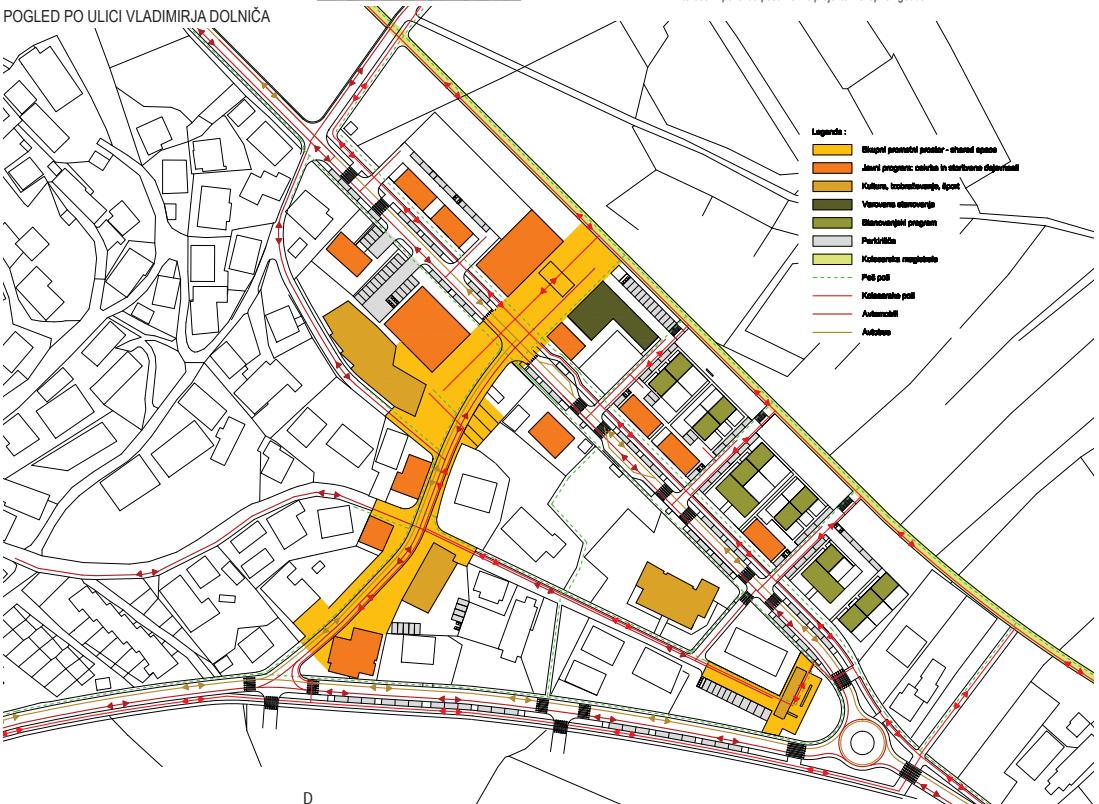

D

